АРХИВНЫЙ
экземпляр

П4

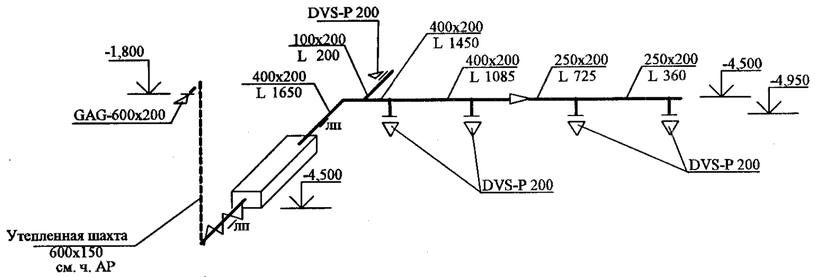

В6

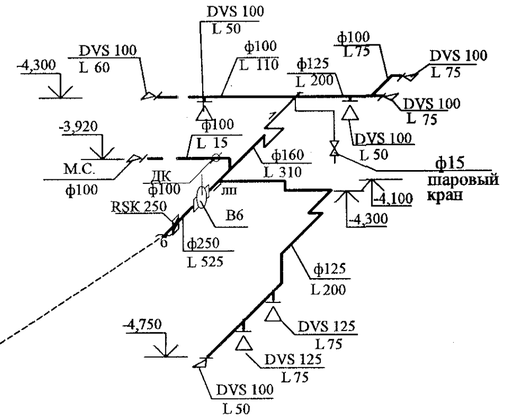

В4

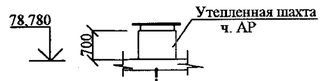

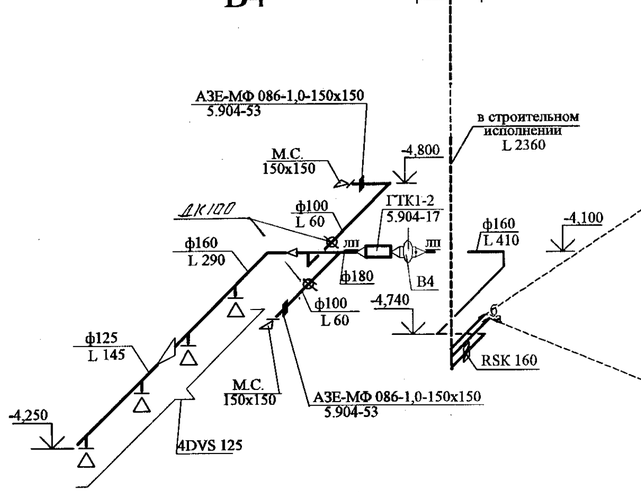

В5

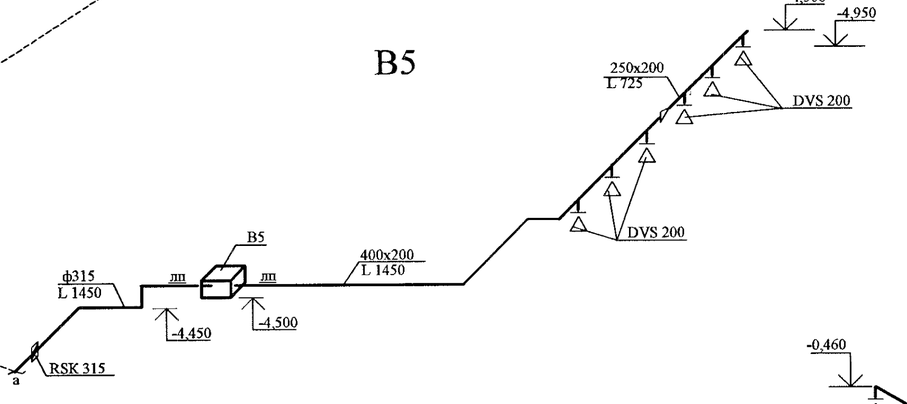

В7

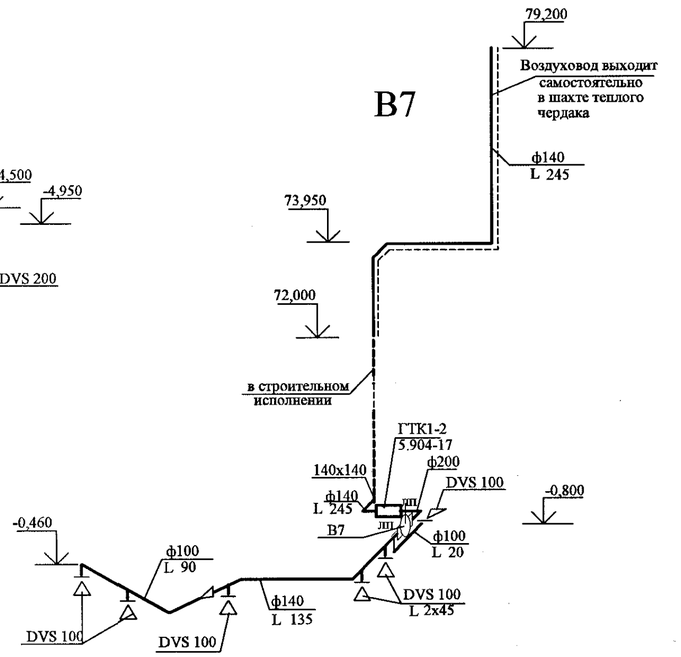

Воздуховод с пределом огнестойкости EI 30

Изм.	Кол.Уч.	Лист	№ док.	Подпись	Дата
Нач.отдела		Семенов			10.06
Проверил		Зевакина			10.06
Разработал		Карпушева			10.06
Н.контр.		Зевакина			10.06

28/ЖД-ГОР- 2-ОВ

Новосибирск. Заельцовский район.

Жилой дом переменной этажности с помещениями общественного назначения по ул. Горной

Стадия	Лист	Листов
Р	17	

Схемы систем вентиляции

П4, В4, В5, В6, В7

12 Военпроект

инвN49640/17

Взаим. инв. N	Подп. и дата	Инв. N подл.
		49640/17