
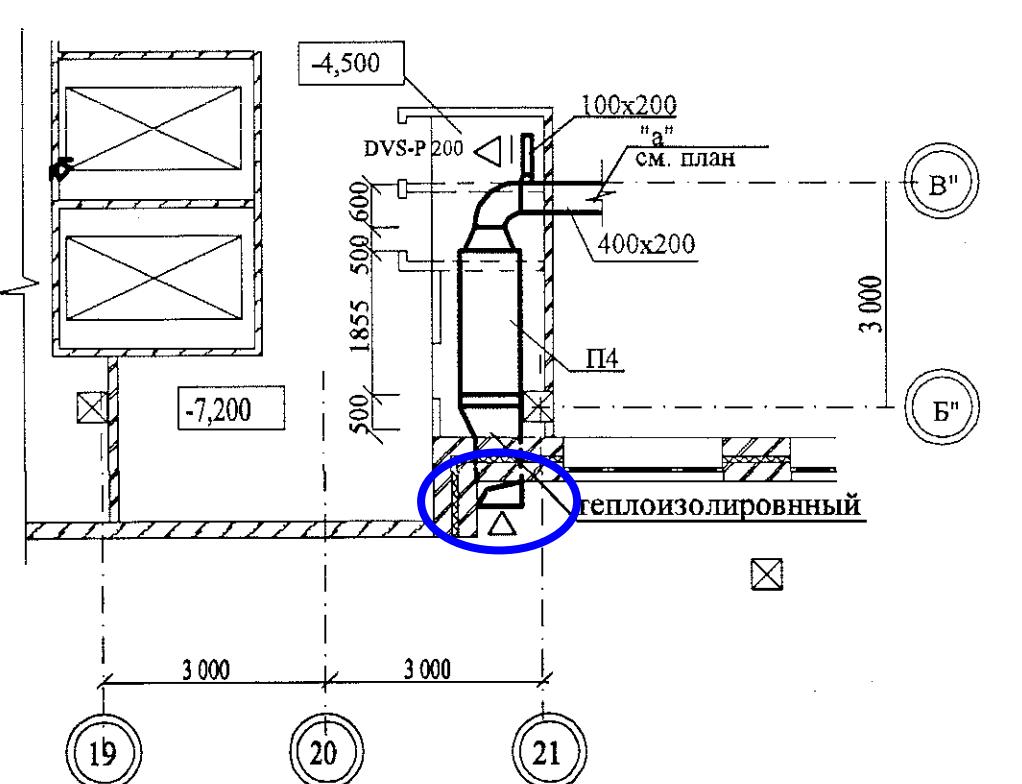


Экспликация помещений подвала

АРХИВНЫЙ  
СОБЫТИЯ

№	Наименование помещений	Площадь кв.м.	Категория помещений
<b>Кафе</b>			
1	Обеденный зал кафе на 40 посадочных мест	78,3	
2	Вестибюль с гардеробом	11,1	
3	Тамбур	2,0	
4	Уборная для посетителей	2,4	
5	Моечная столовой и кухонной посуды	16,9	
6	Гардероб персонала	17,0	
7	Душевая	2,9	
8	Доготовочный цех	8,7	
9	Уборных персонала	3,2	
10	Коридор		
11	Горячий цех	22,0	
11/1	Зона для приготовления холодных блод	18,4	
12	Помещение для установки холодильных шкафов	13,6	B1/п-IIa
13	Тамбур-шлюз	1,6	
14	Помещение офицеров	5,2	
15	Кладовая уборочного инвентаря	2,0	B4/п-IIa
16	Лестничная клетка	13,8	
17	Контора	10,6	
18	Помещение для электро-шкафов	1,9	
19	Кладовая инвентаря	3,6	
20	Овощной цех	1,9	
<b>Бильярдный клуб</b>			
1a	Зал бильярдного клуба	124,0	
2a	Гардероб	3,6	
3a	Подсобное помещение	5,0	
4a	Уборная	3,3	
5a	Уборная персонала	3,4	B4/п-IIa
5a'	Кладовая уборочного инвентаря		
6a	Бар	6,1	
7a	Подсобное помещение бара	8,3	
8a	Тамбур	2,9	
9a	Лестничная клетка	14,0	
<b>Магазин спортивных товаров</b>			
16	Торговый зал	85,9	
26	Кладовая	17,3	B1/п-IIa
36	Контора	10,4	
46	Гардероб, комната персонала	4,7	
56	Уборная	2,5	
66	Кладовая уборочного инвентаря	2,7	
76	Коридор	5,1	
86	Тамбур	2,9	
96	Лестничная клетка	16,2	
тренажерный зал на 15 мест			
1b	Тренажерный зал с зоной отдыха	98,5	
2b	Комната инструктора	12,3	
3b	Уборная	2,3	
4b	Гардероб мужской	19,1	
5b	Душевая (4)	9,6	
6b	Уборная (2)	5,4	
7b	Гардероб женский	17,0	
8b	Кладовая уборочного инвентаря	2,1	
9b	Коридор	10,7	
10b	Тамбур	2,5	
11b	Лестничная клетка	14,3	
12b	Инвентарная	8,1	

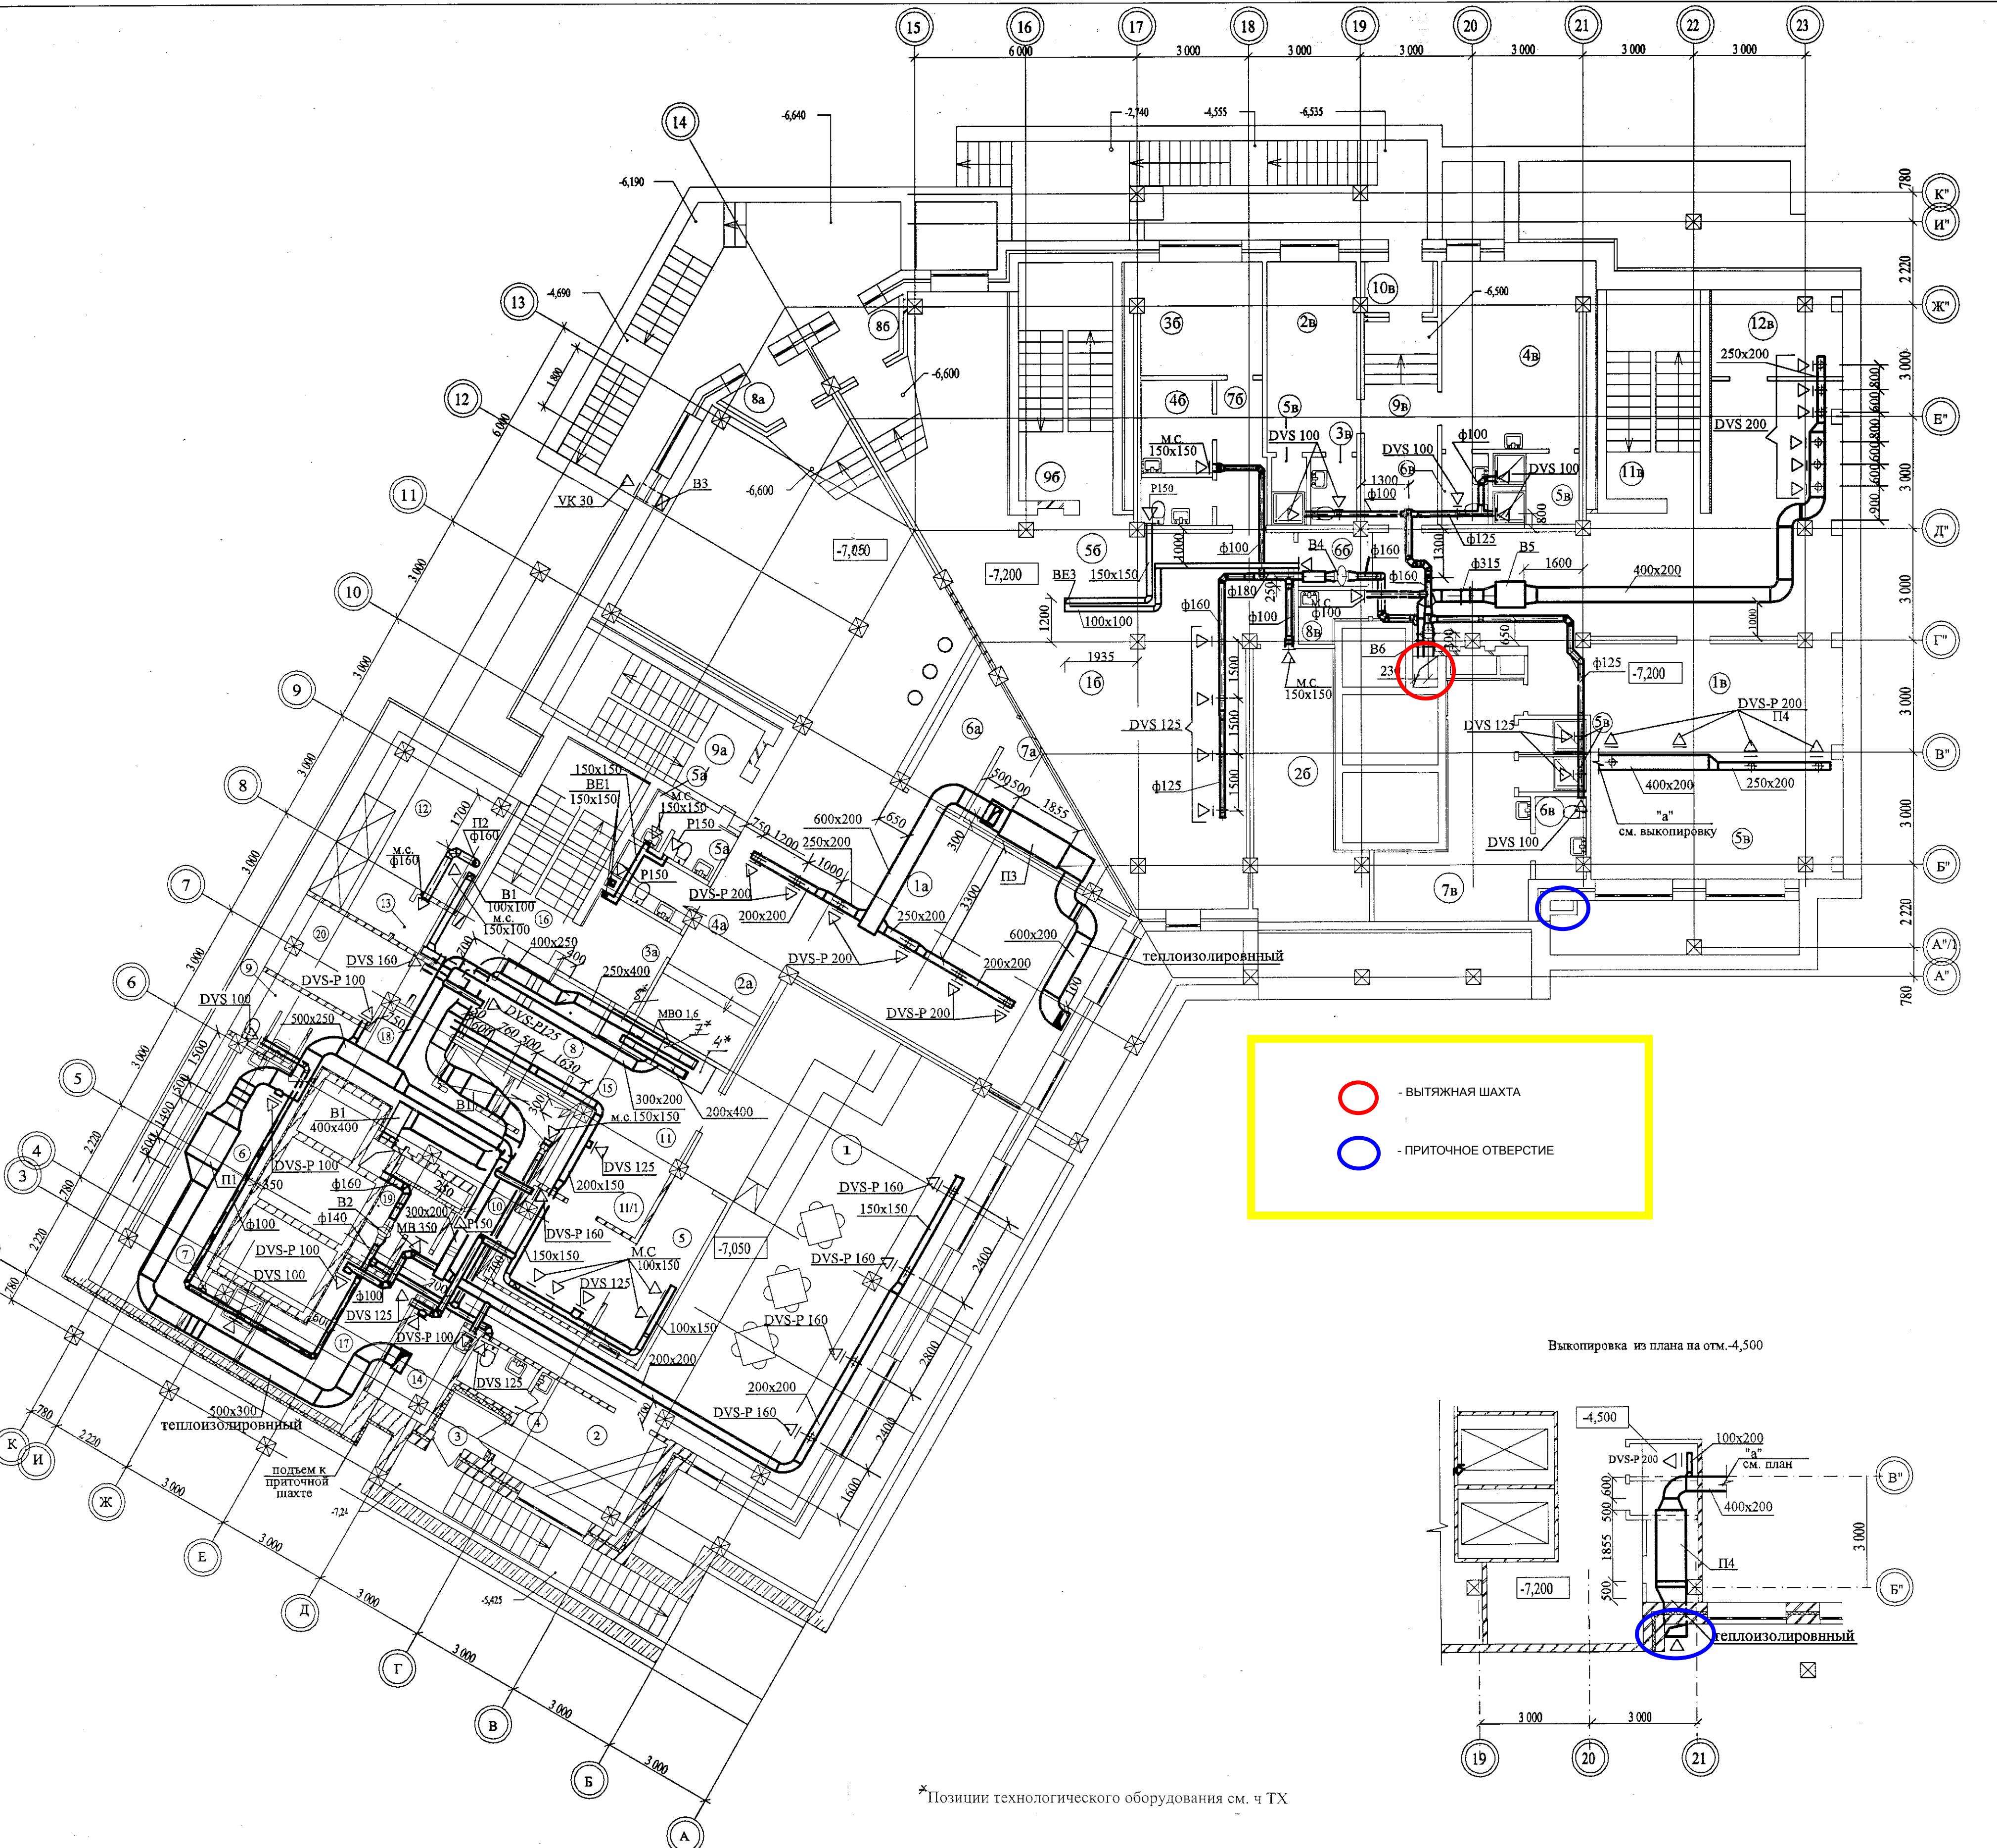

Изм. Кол/Ч	Лист № док.	Подпись Дата
ГИП	Овчинникова	10.06
Нач.отдела	Семенов	10.06
Проверил	Зевакина	10.06
Разработал	Карпунцева	10.06
Н.контр.	Зевакина	10.06

28/ЖД-ГОР- 2-ОВ  
Новосибирск. Заельцовский район.  
План подвала  
Вентиляция  
12 Военпроект

Инв. № порт.	Порт. и дата	Взам. инв. №
496404		Б

Согласовано

ЮК Евгеньевский

АР Евгеньевский

ВК Евгеньевский

Маркова

Согласовано

СС Токников

ЭС Васильченко

Орленко

TX

ВК

Маркова

Согласовано

И.К

АР

ВК

Маркова